


# PREFATEC VERTICAL BLOC


## Réf: PVB

Bloc baie s'intégrant dans le PREFATEC PVB

Composants de la partie haute du bloc baie assemblés en usine

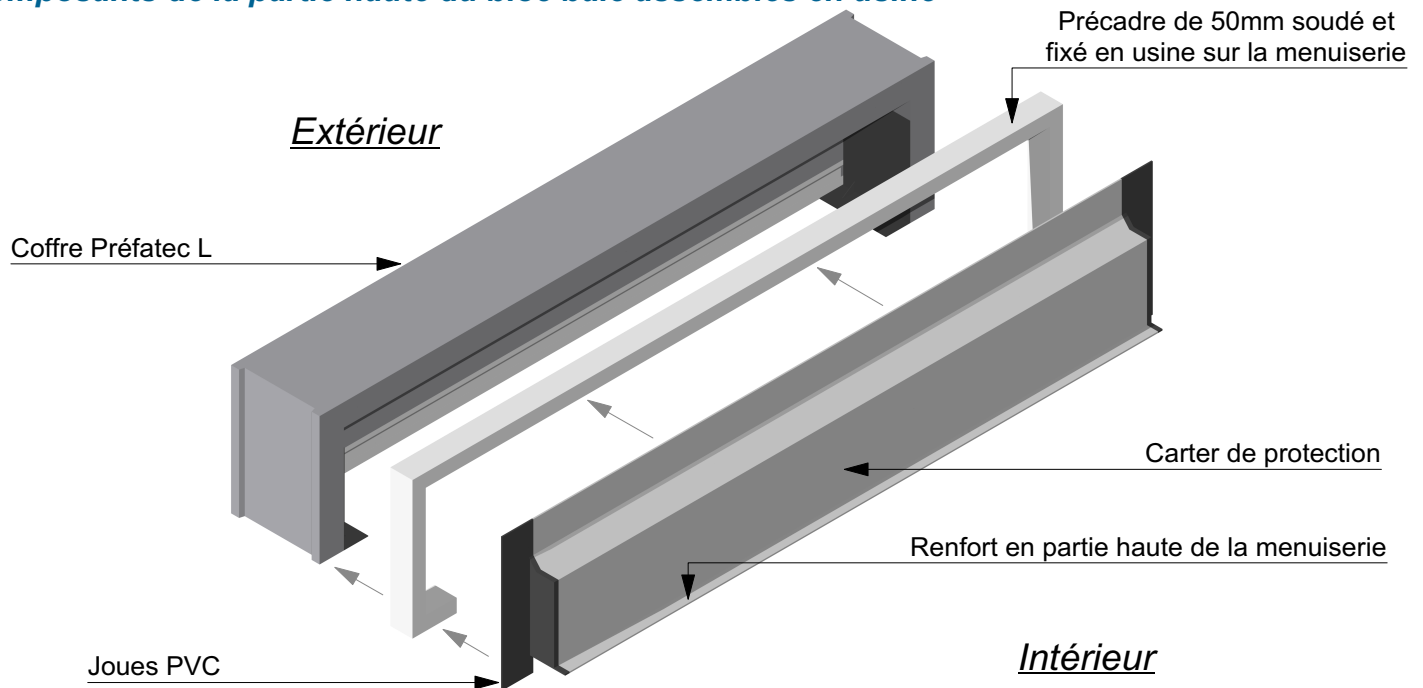

Approche bloc baie

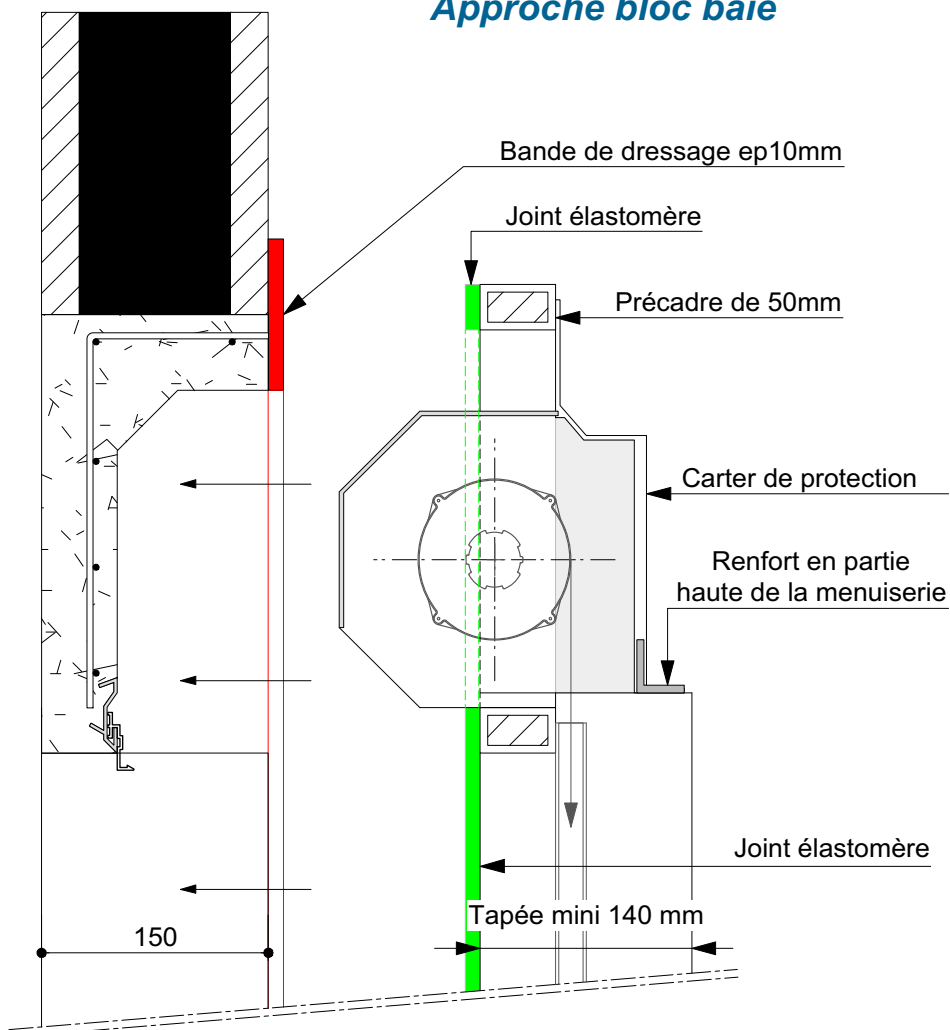

Coupe

