

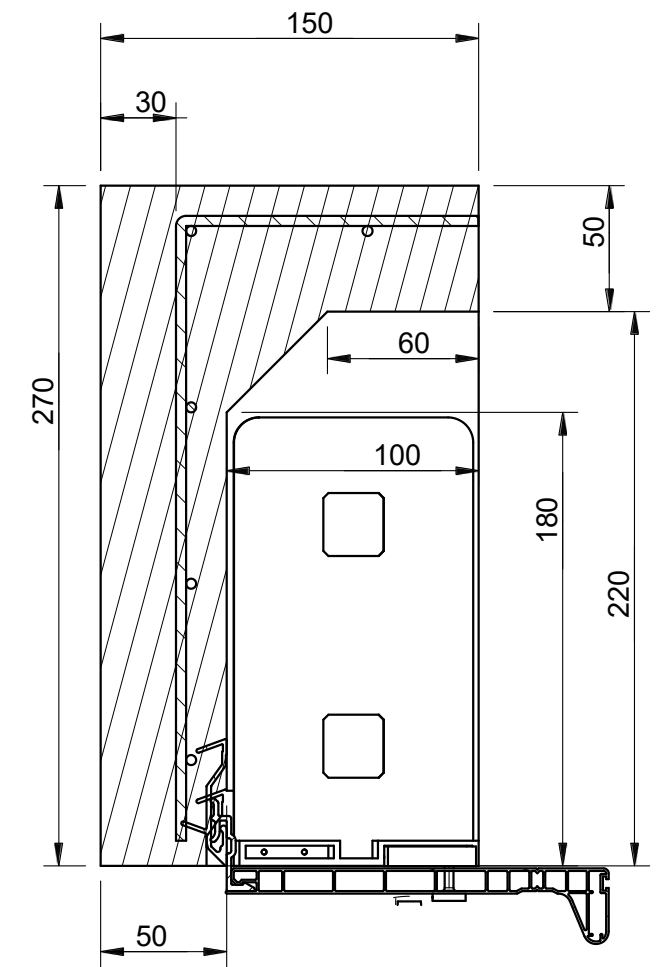


Section D-D

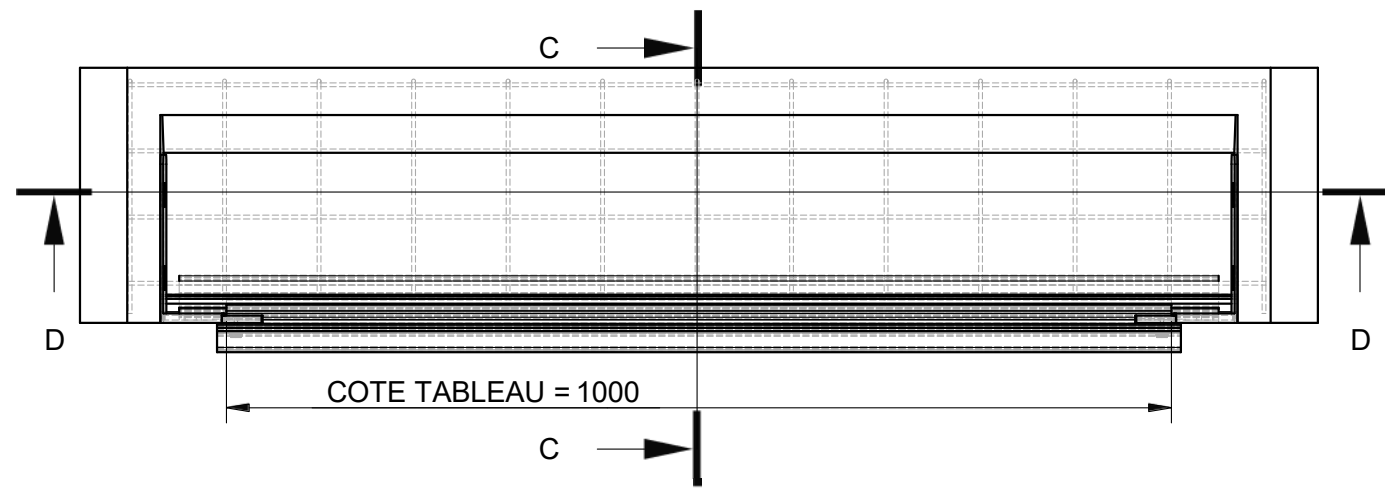

Section C-C

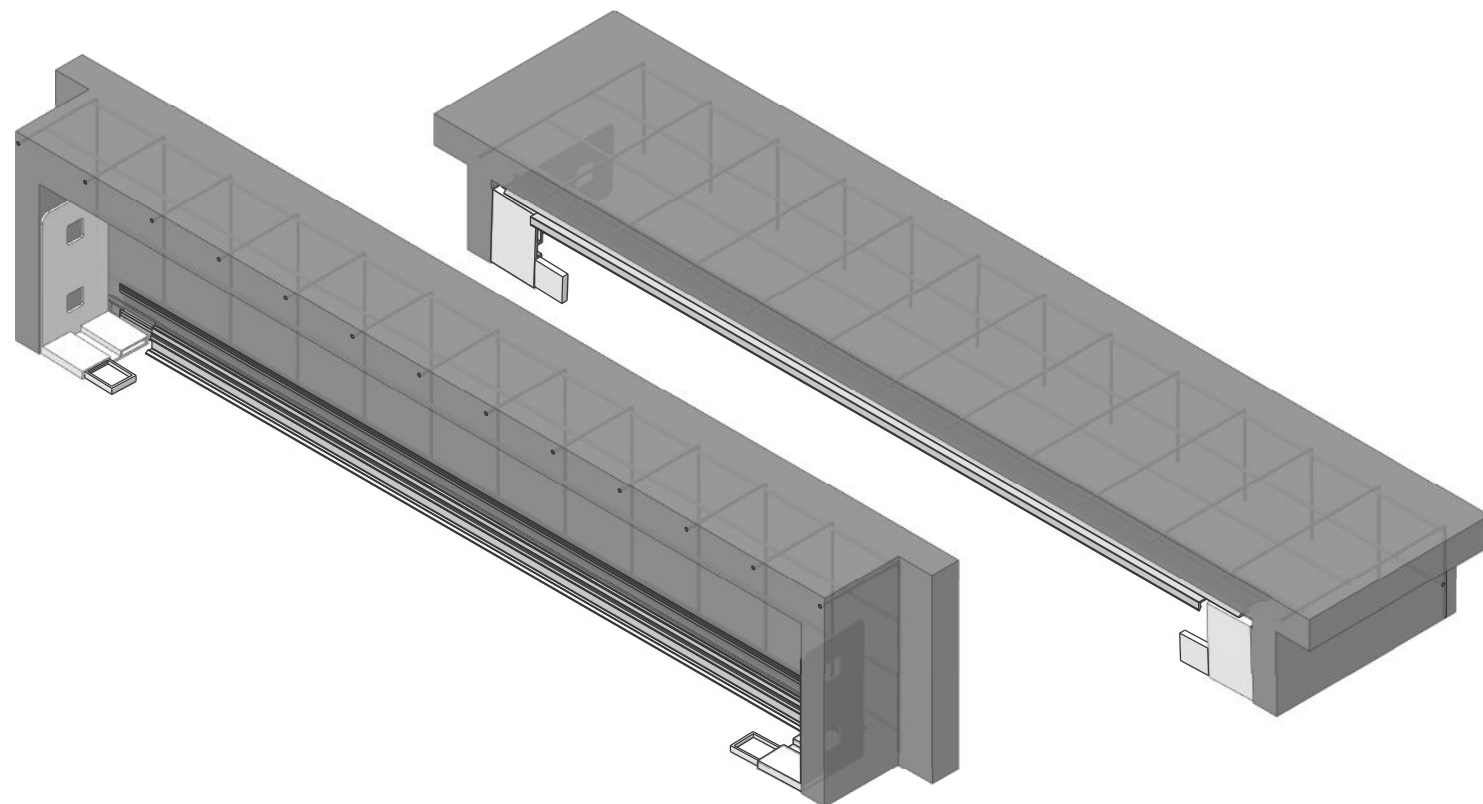

**BASE DIMENSIONNELLE
S'APPUYANT SUR
UN COFFRE PPR 100.**

TG : +/- 5

Préfa-Technicof La Carrière 85 600 LA GUYONNIERE Tél: 02.51.41.72.98 www.prefa-technocof.fr	 PRÉFA TECHNICOF <small>LE SENS DE L'INNOVATION</small>		AFFAIRE N°: -	
	Désignation: COFFRE PPR			
	Ech: 1/8	A 3 H	Date: 06/16	Dessiné par: SB
	N° PLAN: A16570		Ind: A	Feuille : 1 / 1