
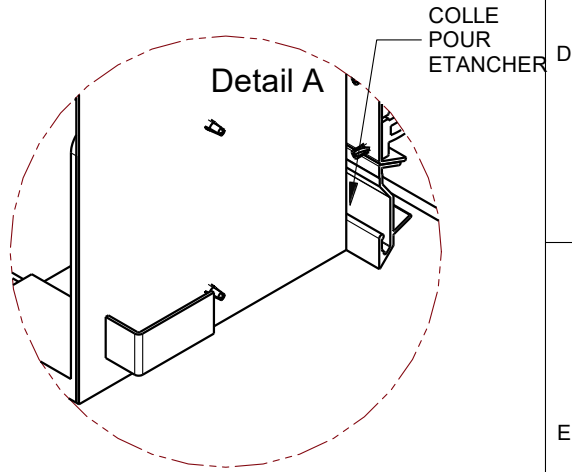
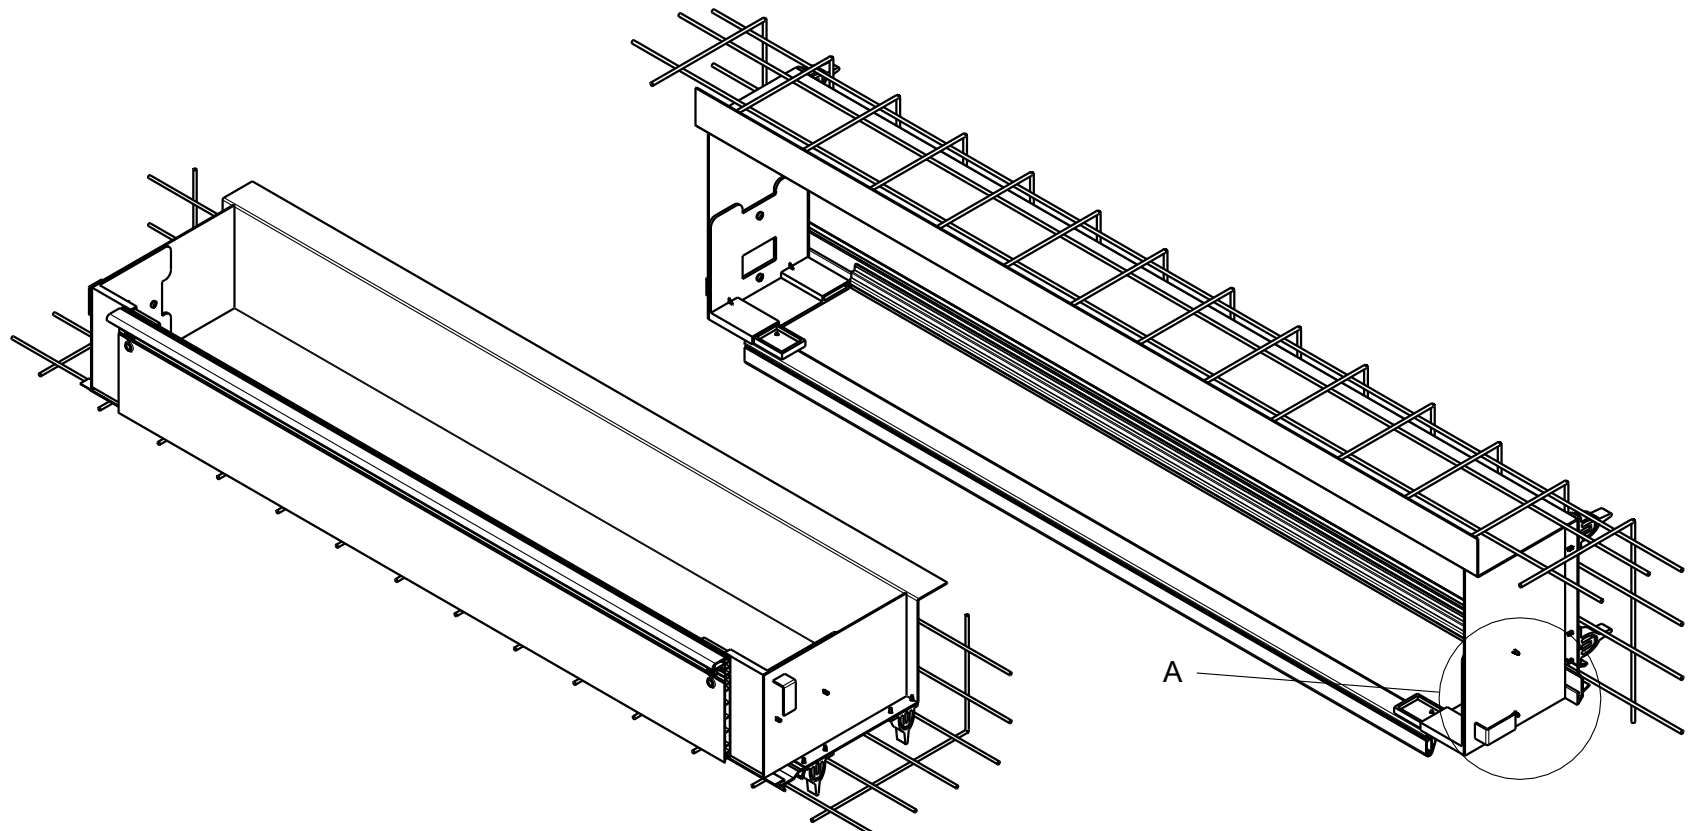
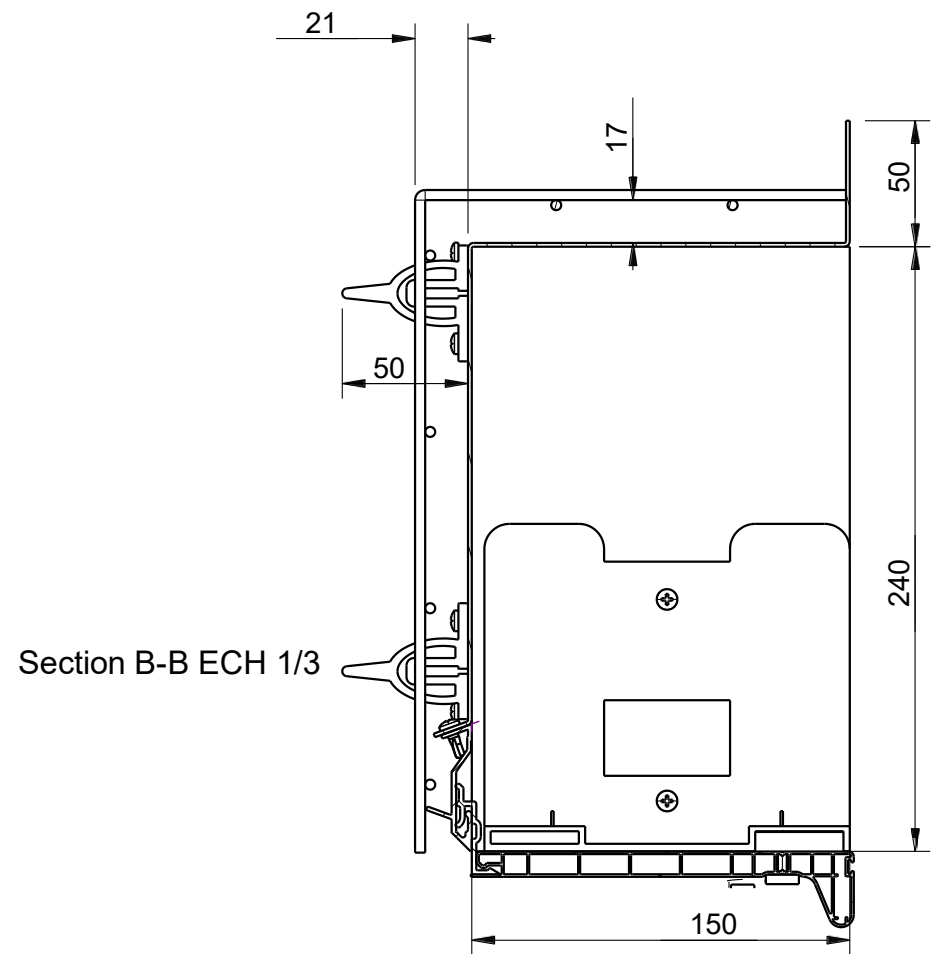


1 2 3 4 5 6 7 8

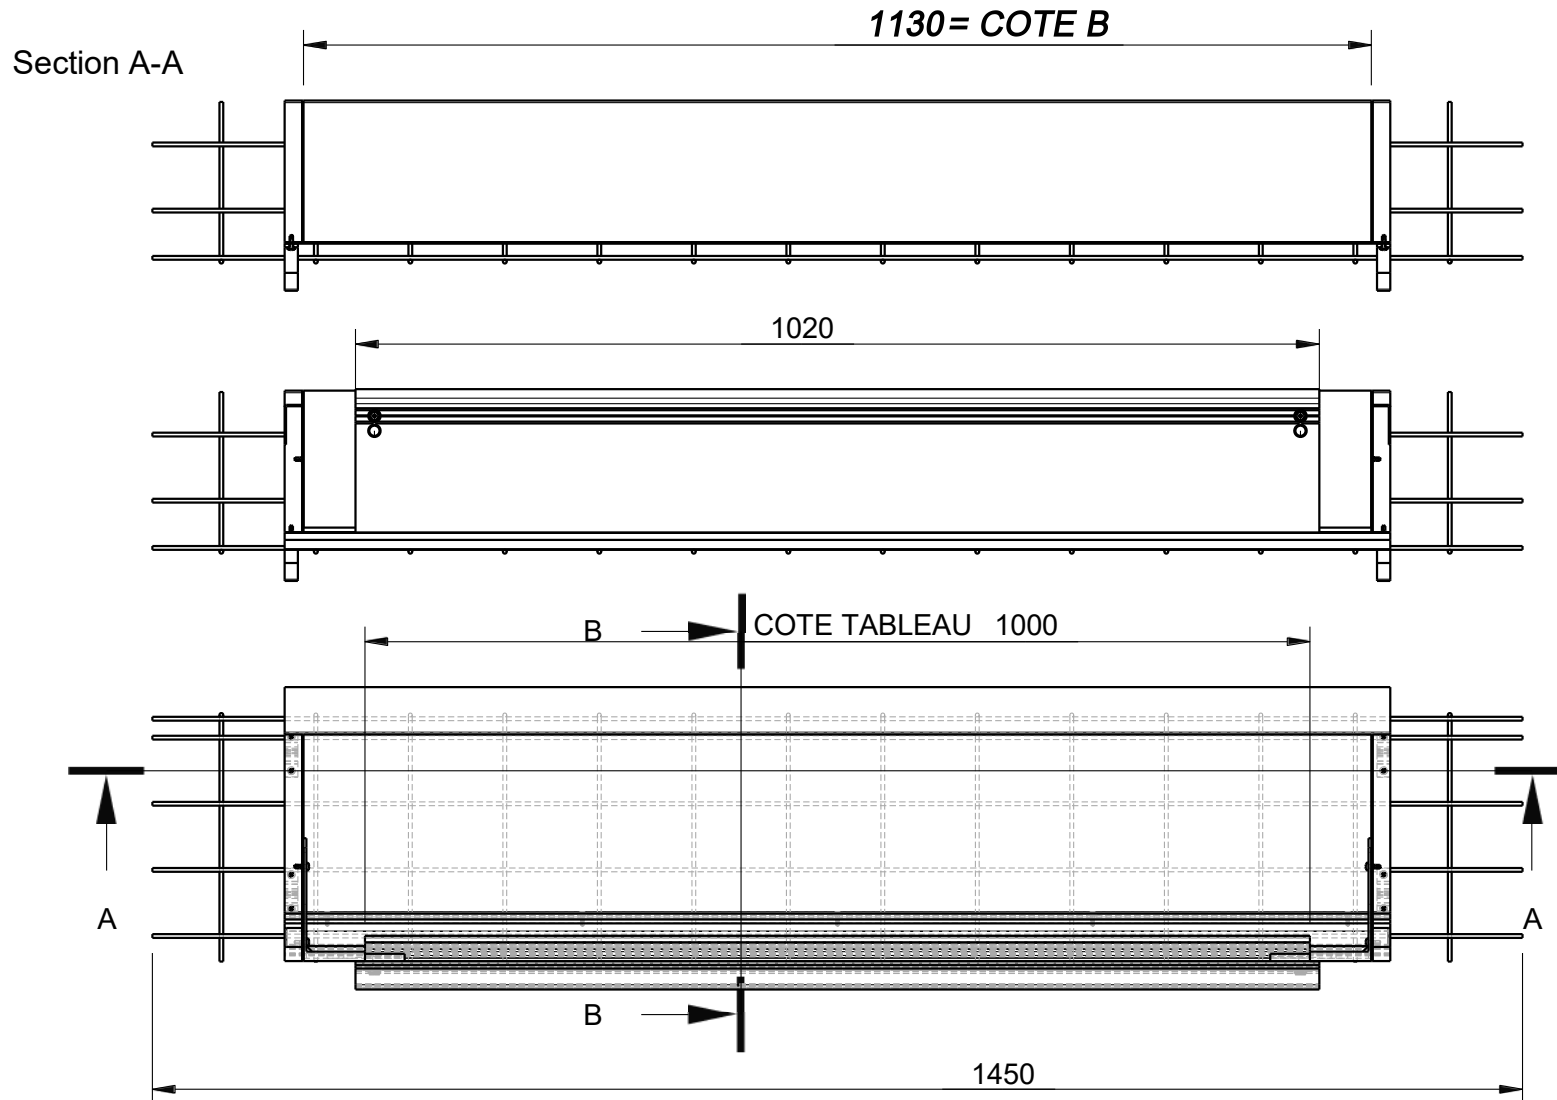

**BASE DIMENSIONNELLE
S'APPUYANT SUR
UN CAISSON TLS 100**

TG: +/- 5

Préfa-Technicof La Carrière 85 600 LA GUYONNIERE Tél: 02.51.41.72.98 www.prefa-technocof.fr	 LE SENS DE L'INNOVATION		AFFAIRE N°: -
	Désignation: COFFRE TLS		
	Ech: 1/8	A 3 H	Date: 06/22
N° PLAN: A17468		Ind: A	Feuille : 1 / 1

1 2 3 4 5 6 7 8